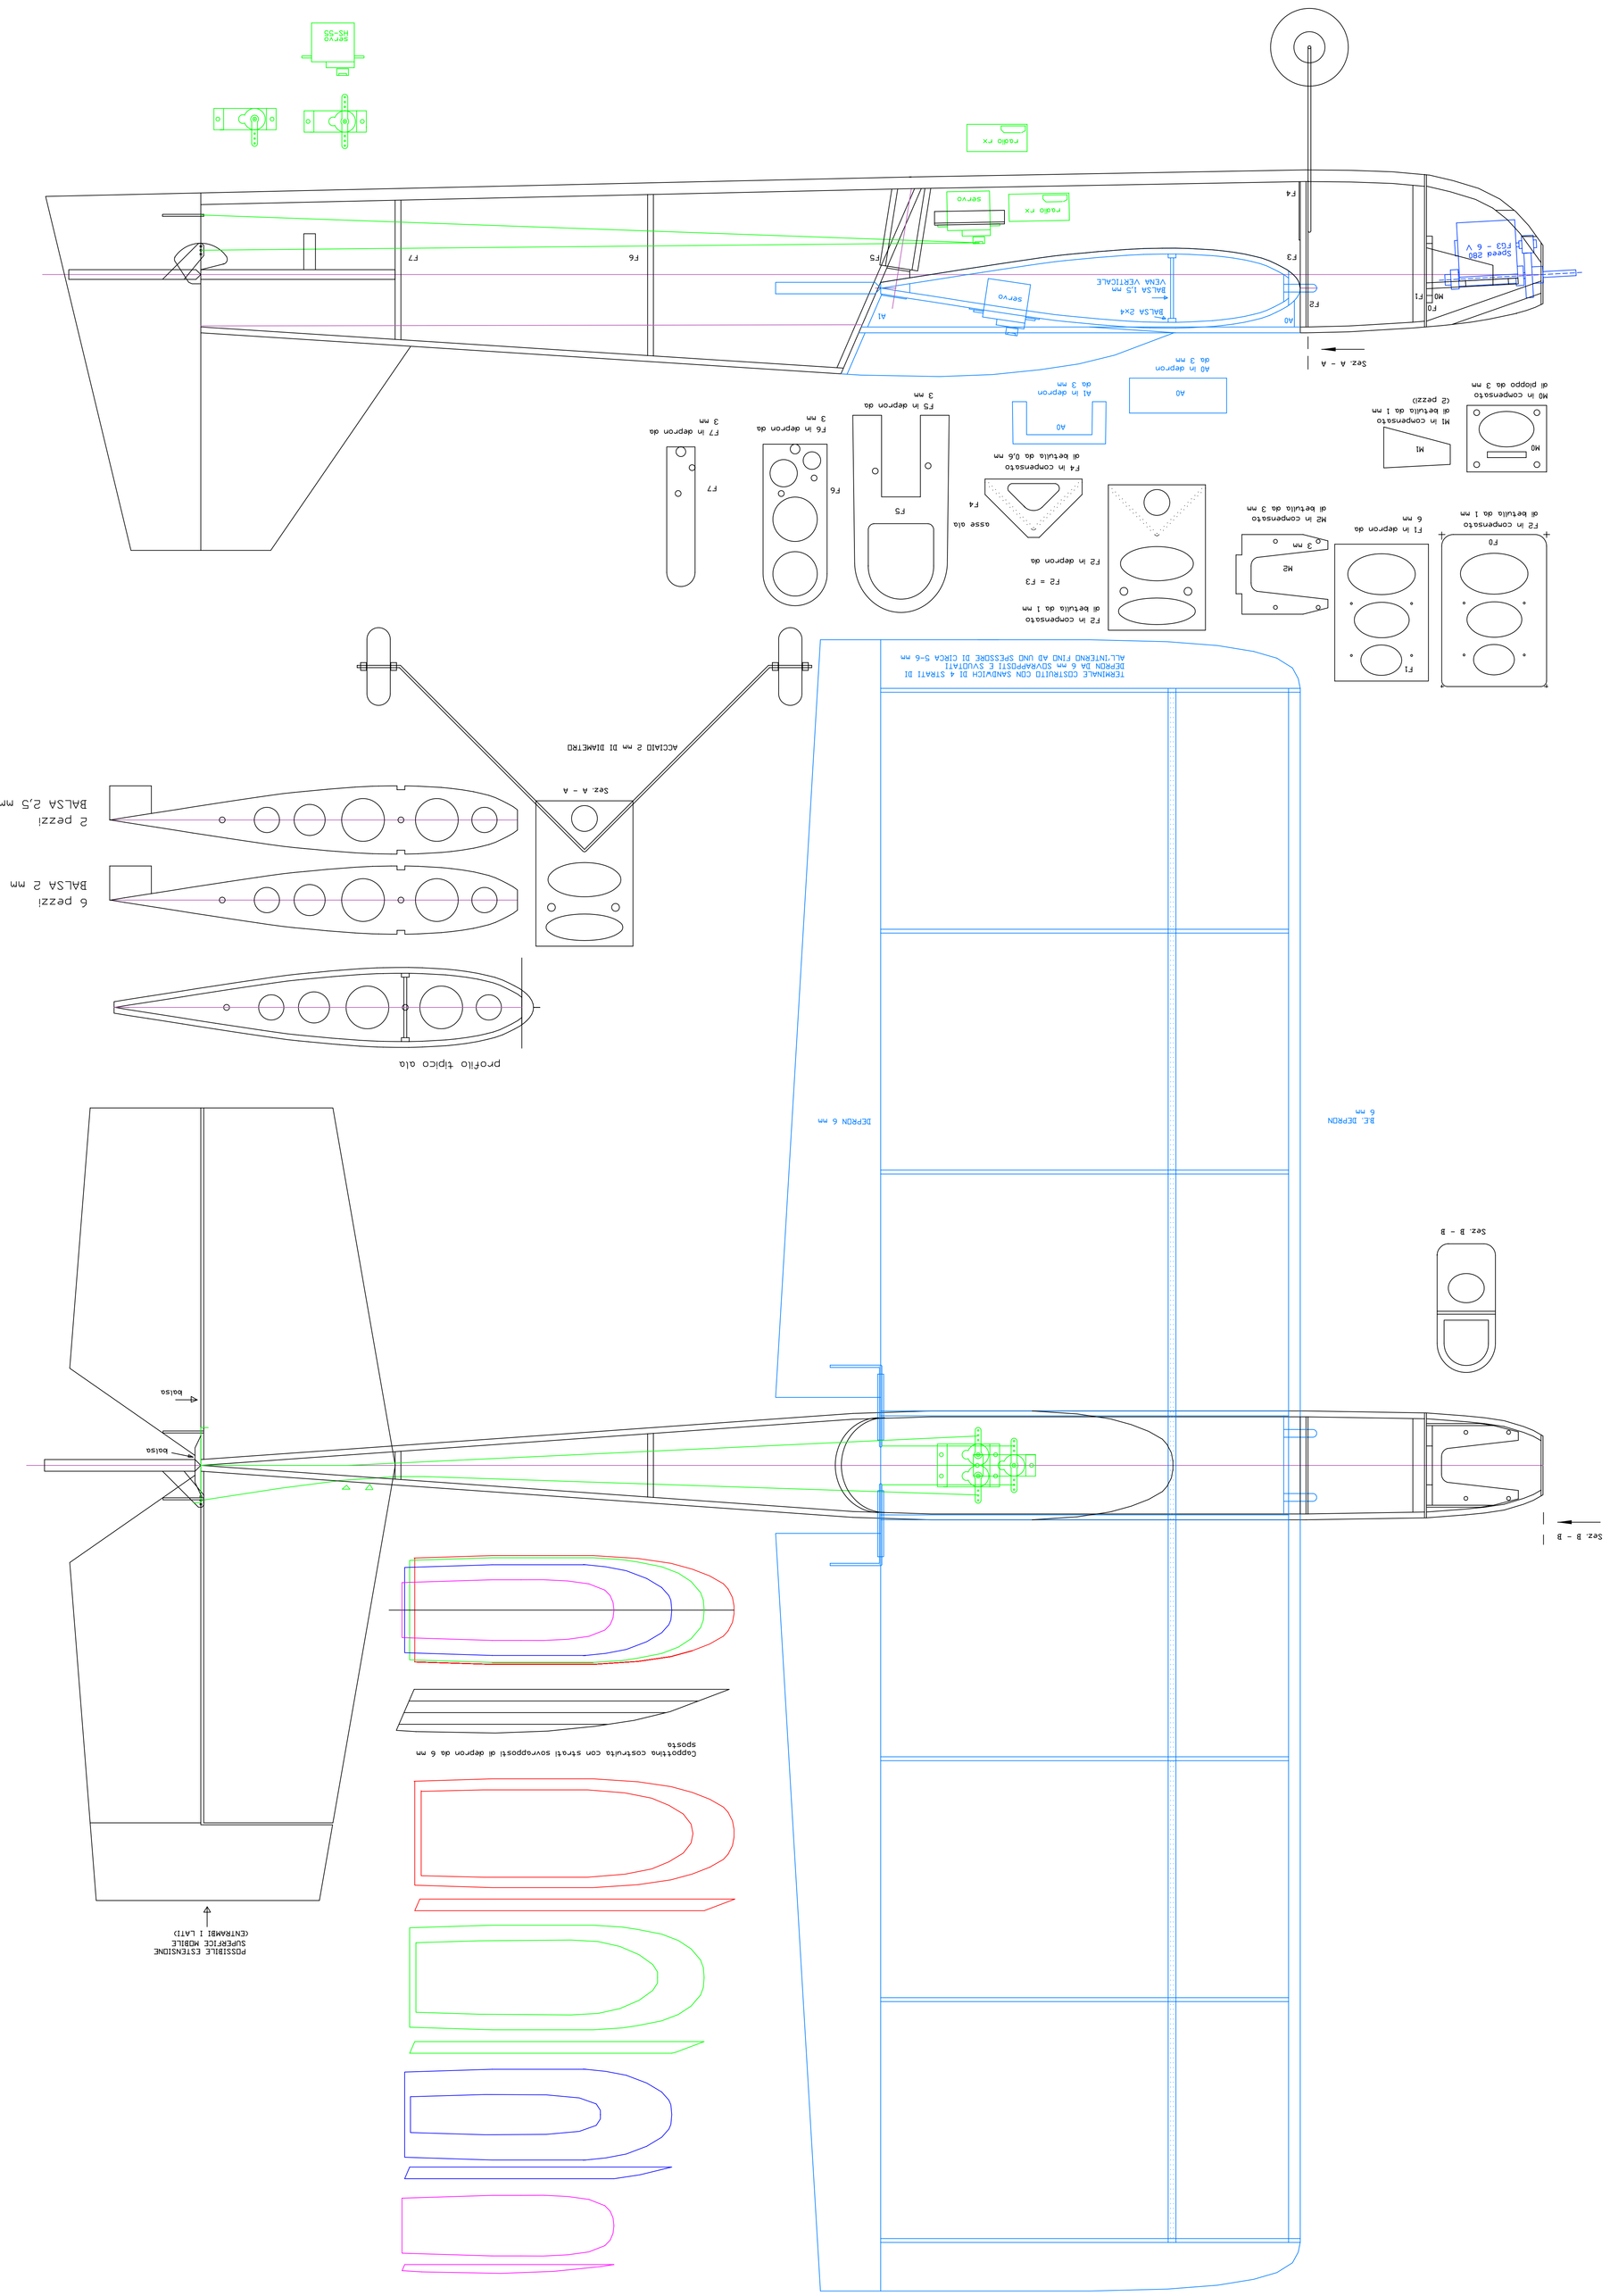

TERMINALE COSTRUITO CON SANDWICH DI 4 STRATI DI
DEPRON DA 6 mm SOVRAPPOSTI E SVUOTATI
ALL'INTERNO FINO AD UNO SPESSORE DI CIRCA 5-6 mm
ACCIAIO 2 mm DI DIAMETRO
Sez. A - A
2 pezzi
BALSA 2,5 mm
6 pezzi
BALSA 2 mm
profilo tipico ala
DEPRON 6 mm
B.E. DEPRON
6 mm
Sez. B - B
Sez. B - B
Cappottina costruita con strati sovrapposti di depron da 6 mm
sposta
POSSIBILE ESTENSIONE
SUPERFICE MOBILE
(ENTRAMBI I LATI)